Luboń, 01-03-2017

Zapytanie ofertowe nr ZO-03/BGK/2017,
dotyczące wyłonienia dostawcy i zakupu maszyn: pras mimośrodowych jako jedno z zadań w projekcie pt. "Wdrożenie w firmie STEELPRESS Sp. z o.o. nowej technologii wytwarzania bezpiecznych głowic zaczepowych, czyli urządzeń sprzęgających przyczepę z pojazdem, na rynki Europy i USA"
Numer projektu POIR.03.02.02-00-0543/16.
Program Operacyjny Inteligentny Rozwój
Poddziałanie 3.2.2 Kredyt na innowacje technologiczne.
Kod CPV: 42636000-3 Prasy

1. Informacje ogólne:

STEELPRESS Sp. z o.o. z siedzibą w Poznaniu, ul Kargowska 5 zwana dalej Zamawiającym, zaprasza do złożenia oferty, której celem jest wyłonienie Dostawcy na dostarczenie trzech pras mimośrodowych.

2. Nazwa i adres Zamawiającego:

STEELPRESS Sp. z o.o. z siedzibą w Poznaniu przy ul. Kargowskiej 5, wpisana do Rejestru Przedsiębiorców Krajowego Rejestru Sądowego pod numerem KRS 139691, której dokumentacja przechowywana jest w Sądzie Rejonowym Poznań – Nowe Miasto i Wilda w Poznaniu, VIII Wydział Gospodarczy - KRS, NIP 779-163-06-45, REGON 630876747,

3. Sposób porozumiewania się i osoby uprawnione do kontaktu :

Pytania można kierować za pomocą poczty elektronicznej. Osoby upoważnione do kontaktu ze strony Zamawiającego:

Karol Żakowski – e-mail: **k.zakowski@steelpress.eu**
Justyna Maćkowiak - e-mail: **j.mackowiak@steelpress.eu**

4. Opis przedmiotu zamówienia:

Przedmiotem zamówienia jest dostawa trzech mechanicznych pras mimośrodowych, jednokorbowych o ramowej konstrukcji korpusu.

Parametry techniczne:

- ilość: 3 sztuki
- konstrukcja korpusu prasy: stalowa, spawana o konstrukcji ramowej wg rysunku nr 1,
- nacisk nominalny: 2000 kN,
- wysokość znamionowa dla 2000 kN nacisku: min. 6mm,
- wielkość stołu:1150X650X160 mm,
- wykonanie stołów wg załączonych rysunków nr 2, 3, 4,
- wysokość stołu od poziomu posadzki po osadzeniu na wibroizolatorach: 1000 – 1300 mm,
- wielkość płyty suwaka 850X650X90 mm,
- wykonanie płyt suwaków wg załączonego rysunku nr 5,
- stała wysokość skoku: 150 mm,
- maksymalna wysokość zabudowy narzędzia pomiędzy stołem i płyta suwaka, skok dolny, przestawienie suwaka górne: 410 mm,

ADRES DO KORESPONDENCJI I DOSTAW:
STEELPRESS Sp. z o.o.
ul. Powstańców Wielkopolskich 48
62-031 LUBOŃ koło Poznania, POLSKA
KONTAKT:
tel. 61 813 02 73
e-mail: biuro@spp.net.pl
www.spp.net.pl
Siedziba: ul. Kargowska 5, 60-143 Poznań
Sąd Rejonowy Poznań Nowe Miasto i Wilda,
VIII Wydział Gospodarczy KRS, KRS nr 0000139691,
NIP 779-16-95-645, Regon 630876747
kapitał zakładowy 574.695 złotych

CORRESPONDENCE AND DELIVERY ADDRESS:
STEELPRESS Sp. z o.o.
48 Powstancow Wielkopolskich Street
PL 62-031 LUBOŃ near Poznan, POLAND
CONTACT:
tel. + 48 61 813 02 73
e-mail: office@steelpress.eu
www.steelpress.eu
Head office: ul. Kargowska 5, PL 60-143 Poznań
District Court Poznań Nowe Miasto and Wilda,
VIII Business Department, No. 0000139691,
VAT No. 7791695645, Statistic No. 630876747
Seed capital 574.695 PLN

- zautomatyzowane ustawianie suwaka w zakresie: 110mm
- Przedni prześwit w korpusie prasy: 1200mm
- prześwit boczny w korpusie prasy: 700X570 mm
- Ilość skoków na minutę: 35-70 H / minutę
- kurtyny fotoelektryczne wzdłużne i poprzeczne
- hydrauliczny bezpiecznik przeciążeniowy
- elektroniczny odczyt wysokości
- Panel sterowania HMI z wyświetlaczem LCD
- Tryby pracy: wyłączony / ustawianie / pojedyncze uderzenie / tryb automatyczny
- Automatyczna pompa smarowania
- wibroizolatory do ustawienia na posadzce
- Certyfikat EC i instrukcja obsługi w języku polskim lub angielskim
- kolor RAL 7035, części ruchome RAL 1021

5. Termin realizacji zamówienia:

Maszyna powinna być dostarczona do zakładu zamawiającego w drugim kwartale 2018 roku.

6. Okres i warunki gwarancji:

Minimum 24 miesiące od daty dostawy maszyny.

Dopuszcza się nieodpłatne zapewnienie części zamiennych przez Dostawcę w okresie objętym gwarancją i wymianę części zepsutych na nowe we własnym zakresie przez Zamawiającego.

7. Warunki płatności:

Płatność zostanie zrealizowana przelewem na konto bankowe podane przez Dostawcę na wystawionej przez niego fakturze, w następujący sposób:

- Do 20% płatność w celu uruchomienia zamówienia 14 dni od daty podpisania umowy.
- Pozostała płatność przelewem do 30 dni od dnia podpisania protokołu odbioru
- Zamawiający dopuszcza możliwość płatności częściowych – za zrealizowanie części dostawy przedmiotu zamówienia (potwierdzone protokołem odbioru). Płatności następować będą wówczas w terminie 30 dni od dnia otrzymania przez Zamawiającego prawidłowo wystawionej faktury.

8. Sposób przygotowania oferty:

Ofertę należy sporządzić w formie pisemnej, w języku polskim lub angielskim.

9. Termin składania oferty:

Ofertę należy przesłać pocztą e-mail na adres: **k.zakowski@steelpress.eu** , w temacie należy umieścić tytuł „PRASA" i numer projektu (POIR.03.02.02-00-0543/16), nie później niż do dnia **31.05.2017**, Oferty, które wpłyną po tym terminie zostaną odrzucone.

10. Inne postanowienia:

- Zamawiający nie przewiduje zwrotu kosztów udziału w postępowaniu.
- Wykonawca może wycofać złożoną przez siebie ofertę, pod warunkiem, że Zamawiający otrzyma pisemne powiadomienie o wycofaniu przed terminem składania ofert pocztą e-mail na adres: **k.zakowski@steelpress.eu.**

ADRES DO KORESPONDENCJI I DOSTAW:
STEELPRESS Sp. z o.o.
ul. Powstańców Wielkopolskich 48
62-031 LUBOŃ koło Poznania, POLSKA
KONTAKT:
tel. 61 813 02 73
e-mail: biuro@spp.net.pl
www.spp.net.pl

CORRESPONDENCE AND DELIVERY ADDRESS:
STEELPRESS Sp. z o.o.
48 Powstancow Wielkopolskich Street
PL 62-031 LUBOŃ near Poznań, POLAND
CONTACT:
tel. + 48 61 813 02 73
e-mail: office@steelpress.eu
www.steelpress.eu

- Oferta musi być podpisana przez osobę lub osoby uprawnione do reprezentowania Dostawcy, Zamawiający żąda aby Dostawca dołączył do oferty dokument lub dokumenty, z których wynikać będzie uprawnienie do podpisywania oferty, np. aktualny odpis z właściwego rejestru.
- Termin ważności oferty: 180 dni.

11. Kryteria oceny oferty.

- Zamawiający wybierze najkorzystniejszą ofertę spełniającą warunki określone w zapytaniu ofertowym, Zamawiający nie przewiduje możliwości składania ofert częściowych – oferta taka zostanie odrzucona i nie będzie podlegać ocenie.
- Oferty zostaną ocenione przez Zamawiającego w oparciu o następujące kryteria i ich znaczenie:

  Cena (85%)
  Okres gwarancji (15%)

  Sposób oceny kryteriów:

  O = C + G
  O – Łączna ocena oferty (maksymalnie 100 pkt.)
  C – liczba punktów przyznanych danej ofercie za cenę
  G – liczba punktów przyznanych danej ofercie za okres gwarancji

  Cena
  C – liczba punktów przyznanych danej ofercie za cenę (maksymalnie 85 punktów),,
  C = (C_min / C_x) X 85,
  C_min – najniższa cena netto zaoferowana w odpowiedzi na zapytanie,
  C_x – cena netto rozpatrywanej oferty,

  Okres gwarancji:
  G – liczba punktów przyznanych danej ofercie za okres gwarancji (maksymalnie 15 punktów)
  G = (G_x / G_max) X 15
  G_max – Najdłuższy liczony w miesiącach okres zaoferowanej gwarancji
  G_x – okres gwarancji rozpatrywanej oferty

  Za najkorzystniejszą zostanie uznana oferta, której zostanie przyznana najwyższa ilość punktów na podstawie w/w obliczeń.

- Cena oferty musi być podana w EURO cyfrowo i słownie, na warunkach Incoterms 2010 DAP zakład produkcyjny zamawiającego w Luboniu.
- Jeżeli nie będzie można dokonać wyboru oferty najkorzystniejszej zgodnie z powyższymi kryteriami, Zamawiający może wezwać Dostawców, którzy złożyli oferty do złożenia w terminie określonym przez Zamawiającego ofert dodatkowych.
- O wyborze najkorzystniejszej oferty zamawiający poinformuje za pomocą poczty e-mail oferentów oraz zamieści stosowną informację na swojej stronie internetowej: www.steelpress.eu.
- Po przeprowadzeniu procedury opisanej w niniejszym punkcie nastąpi podpisanie umowy z Dostawcą. W przypadku, gdy wybrany Dostawca odstąpi od podpisania umowy z Zamawiającym, możliwe jest podpisanie umowy z kolejnym Dostawcą, który w postępowaniu uzyskał kolejną najwyższą liczbę punktów.

ADRES DO KORESPONDENCJI I DOSTAW:
STEELPRESS Sp. z o.o.
ul. Powstańców Wielkopolskich 48
62-031 LUBOŃ koło Poznania, POLSKA
KONTAKT:
tel. 61 813 02 73
e-mail: biuro@spp.net.pl
www.spp.net.pl
Siedziba: ul. Kargowska 5, 60-143 Poznań
Sąd Rejonowy Poznań Nowe Miasto i Wilda,
VIII Wydział Gospodarczy KRS, KRS nr 0000139691,
NIP 779-16-95-645, Regon 630876747
kapitał zakładowy 574.656 złotych

CORRESPONDENCE AND DELIVERY ADDRESS:
STEELPRESS Sp. z o.o.
48 Powstancow Wielkopolskich Street
PL 62-031 LUBON near Poznan, POLAND
CONTACT:
tel. + 48 61 813 02 73
e-mail: office@steelpress.eu
www.steelpress.eu
Head office: ul. Kargowska 5, PL 60-143 Poznan
District Court Poznań Nowe Miasto and Wilda,
VIII Business Department, No. 0000139691,
VAT No. 7791695645, Statistic No. 630876747
Seed capital: 574.656 PLN

12. Prawa Zamawiającego:

- Zamawiający zastrzega sobie możliwość wprowadzenia modyfikacji do Zapytania.
- O każdej zmianie Zamawiający będzie informował Dostawcę.
- Zamawiający zastrzega sobie prawo unieważnienia procedury wyboru Dostawcy bez podania przyczyny.
- Niniejsze zapytanie ofertowe nie jest zamówieniem i otrzymane od Dostawcy oferty nie powodują powstania żadnych zobowiązań wobec stron.
- Zamawiający odrzuci ofertę jeżeli:

  Dostawca nie wykazał spełnienia warunków udziału w postępowaniu.

  Treść oferty nie odpowiada wymogom ogłoszenia.

  Dostawca zaoferował rażąco niską cenę.

13. Sytuacja ekonomiczna i finansowa

O udzielenie zamówienia mogą ubiegać się Dostawcy, którzy spełniają następujące warunki:

- W stosunku do wykonawcy nie otwarto likwidacji lub nie ogłoszono upadłości.
  W celu spełnienia warunku Dostawca zobowiązany jest przedłożyć aktualny odpis z właściwego rejestru lub centralnej ewidencji i informacji o działalności gospodarczej, jeżeli odrębne przepisy wymagają wpisu do rejestru lub ewidencji, wystawionego nie wcześniej niż 3 miesiące przed upływem terminu składania ofert.
  Jeżeli Dostawca ma siedzibę lub miejsce zamieszkania poza terytorium Rzeczypospolitej Polskiej , zamiast dokumentów składa dokument lub dokumenty wystawione w kraju w którym ma siedzibę lub miejsce zamieszkania potwierdzające odpowiednio że nie otwarto jego likwidacji ani nie ogłoszono upadłości, wystawione nie wcześniej niż 3 miesiące przed upływem terminu składania ofert.
- Znajdują się w sytuacji ekonomicznej i finansowej umożliwiającej prawidłowe wykonanie zamówienia.
- Nie są powiązani osobowo lub kapitałowo z Zamawiającym. Przez powiązania kapitałowe lub osobowe rozumie się wzajemne powiązania między zamawiającym lub osobami upoważnionymi do zaciągania zobowiązań w imieniu zamawiającego lub osobami wykonującymi w imieniu zamawiającego czynności związane z przygotowaniem i przeprowadzeniem procedury wyboru Dostawcy a Dostawcą , polegające w szczególności na:

  a) uczestniczeniu w spółce jako wspólnik spółki cywilnej lub spółki osobowej,
  b) posiadaniu co najmniej 10% udziałów lub akcji,,
  c) pełnieniu funkcji członka organu nadzorczego lub zarządzającego, prokurenta, pełnomocnika,
  d) pozostawaniu w związku małżeńskim w stosunku pokrewieństwa lub powinowactwa w linii prostej, pokrewieństwa drugiego stopnia lub powinowactwa drugiego stopnia w linii bocznej lub w stosunku przysposobienia, opieki lub kurateli.

  W celu spełnienia warunku Dostawca zobowiązany jest przedłożyć oświadczenie o braku powiązań osobowych i kapitałowych (załącznik nr 1 do niniejszego zapytania ofertowego).

Niespełnienie jakiegokolwiek z wyżej wymienionych kryteriów, skutkować będzie odrzuceniem oferty.

ADRES DO KORESPONDENCJI I DOSTAW:
STEELPRESS Sp. z o.o.
ul. Powstańców Wielkopolskich 48
62-031 LUBOŃ koło Poznania, POLSKA
KONTAKT:
tel. 61 813 02 73
e-mail: biuro@spp.net.pl
www.spp.net.pl
Siedziba: ul. Kargowska 5, 60-143 Poznań
Sąd Rejonowy Poznań Nowe Miasto i Wilda,
VIII Wydział Gospodarczy KRS, KRS nr 0000139691,
NIP 779-16-36-649, Regon 630876747
kapitał zakładowy 574 000 złotych

CORRESPONDENCE AND DELIVERY ADDRESS:
STEELPRESS Sp. z o.o.
48 Powstancow Wielkopolskich Street
PL 62-031 LUBON near Poznan, POLAND
CONTACT:
tel. + 48 61 813 02 73
e-mail: office@steelpress.eu
www.steelpress.eu
Head office: ul. Kargowska 5, PL 60-143 Poznań
District Court Poznan Nowe Miasto and Wilda,
VIII Business Department, No. 0000139691,
VAT No. 7791636649, Statistic No. 630876747
Share capital: 574 000 PLN

14. Oferta musi zawierać następujące elementy:

- Opis techniczny i/lub funkcjonalny bądź katalog/i producenta/ów, wskazując w szczególności oferowany typ, rodzaj, model, producenta, numer katalogowy, charakterystykę produktu i inne istotne informacje, pozwalające na pełną i jednoznaczną ocenę zgodności oferowanej maszyny oraz jej parametrów z zapytaniem ofertowym.
- dokumenty potwierdzające spełnianie przez Dostawcę warunków udziału w postępowaniu określone w pkt. 13 zapytania ofertowego,
  Wymagane dokumenty można złożyć w formie kopii poświadczonej za zgodność z oryginałem przez Dostawce.
- Zamawiający żąda, aby dostawca do oferty dołączył dokument lub dokumenty, z których wynikać będzie uprawnienie do podpisywania oferty.
  Jeżeli uprawnienie do reprezentacji osoby podpisującej ofertę nie wynika z załączonego dokumentu, o którym mowa, do oferty należy dołączyć pełnomocnictwo w oryginale lub w postaci kopii poświadczonej notarialnie.

15. Warunki zmiany umowy

Zamawiający zastrzega sobie możliwość zmiany umowy zawartej z podmiotem wybranym w wyniku przeprowadzonego postępowania o udzielenie zamówienia wyłącznie w formie pisemnego aneksu z następujących powodów:

- Zamawiający dopuści możliwość aneksowania terminu realizacji tylko w szczególnie uzasadnionych przypadkach niezależnych od Dostawcy:

  Termin realizacji zamówienia może ulec zmianie w następujących sytuacjach:

  a) w przypadku wystąpienia okoliczności niezależnych od Dostawcy na jego uzasadniony wniosek pod warunkiem, że zmiana ta wynika z okoliczności, których Dostawca nie mógł przewidzieć na etapie składania oferty i nie jest przez niego zawiniona,
  b) w przypadku opóźnienia Zamawiającego w rozstrzygnięciu postępowania prowadzonego w trybie zapytania ofertowego oraz opóźnienia Zamawiającego w podpisaniu umowy
  c) w przypadku zawinionego przez Zamawiającego nieprzekazania Dostawcy dokumentów niezbędnych do wykonania przedmiotu umowy, o ile Zamawiający zobowiązany był do przekazania takich dokumentów Dostawcy.
  d) wystąpienia okoliczności, których obiektywnie nie można było przewidzieć w chwili zawarcia umowy
  e) zmian w dokumentacji technicznej, dokonanej na wniosek Zamawiającego lub uzasadniony względami techniczno-projektowymi wniosek Dostawcy
  f) przedłużenia procedury udzielenia zamówienia z winy Zamawiającego

- Wynagrodzenie Dostawcy określone w umowie może ulec zmianom w następujących przypadkach

  a) zmiana stawki urzędowej podatku VAT o kwotę wynikającą z tej zmiany

- Inne zmiany:

ADRES DO KORESPONDENCJI I DOSTAW:
STEELPRESS Sp. z o.o.
ul. Powstańców Wielkopolskich 48
62-031 LUBOŃ koło Poznania, POLSKA
KONTAKT:
tel. 61 813 02 73
e-mail: biuro@spp.net.pl
www.spp.net.pl
Siedziba: ul. Kargowska 5, 60-143 Poznań
Sąd Rejonowy Poznań Nowe Miasto i Wilda,
VIII Wydział Gospodarczy KRS, KRS nr 0000139691,
NIP 779-16-95-645, Regon 635876747
kapitał zakładowy 574 655 złotych

CORRESPONDENCE AND DELIVERY ADDRESS:
STEELPRESS Sp. z o.o.
48 Powstancow Wielkopolskich Street
PL 62-031 LUBON near Poznan, POLAND
CONTACT:
tel. + 48 61 813 02 73
e-mail: office@steelpress.eu
www.steelpress.eu
Head office: ul. Kargowska 5, PL 60-143 Poznań
District Court Poznań Nowe Miasto and Wilda,
VIII Business Department, No. 0000139691,
VAT No. 7791695645, Statistic No. 635876747
Seed capital: 574 655 PLN

a) zmian regulacji prawnych obowiązujących w dniu podpisania umowy
b) otrzymania decyzji jednostki finansującej projekt zawierającej zmiany zakresu zadań terminów realizacji czy też ustalającej dodatkowe postanowienia do których Zamawiający zostanie zobowiązany

- Warunki zmian
  a) inicjowanie zmian - na wniosek Dostawcy lub Zamawiającego
  b) uzasadnienie zmian - prawidłowa realizacja przedmiotu umowy obniżenie kosztów, zapewnienie optymalnych parametrów technicznych i jakościowych
  c) forma zmian - aneks do umowy w formie pisemnej pod rygorem nieważności.

Załączniki do zapytania ofertowego:

Załącznik nr 1 – Oświadczenie o braku powiązań osobowych i kapitałowych.

Rysunki nr: 1, 2, 3, 4, 5

STEELPRESS Sp. z o.o.
Krzysztof Smoliński
PREZES ZARZĄDU

STEELPRESS Sp. z o.o.
ul. Powstańców Wlkp. 48
PL 62-031 LUBOŃ/POZNAŃ
Siedziba: PL 60-143 Poznań, ul. Kargowska 5
tel. +48 61 8132273, fax +48 61 8104353
e-mail: biuro@spp.net.pl
VAT UE: PL 7791630645, REGON 630876747

Załącznik nr 1 do zapytania ofertowego nr ZO-03/BGK/2017

Oświadczenie o braku powiązań osobowych i kapitałowych

W odpowiedzi na zapytanie ofertowe nr: ZO-03/BGK/2017


Oświadczam(y), że nie jestem(eśmy) powiązani z Zamawiającym osobowo lub kapitałowo.


Przez powiązania kapitałowe lub osobowe rozumie się wzajemne powiązania między zamawiającym lub osobami upoważnionymi do zaciągania zobowiązań w imieniu zamawiającego lub osobami wykonującymi w imieniu zamawiającego czynności związane z przygotowaniem i przeprowadzaniem procedury wyboru wykonawcy, a wykonawcą, polegające w szczególności na:

1) uczestniczeniu w spółce, jako wspólnik spółki cywilnej lub spółki osobowej,
2) posiadaniu co najmniej 10 % udziałów lub akcji,
3) pełnieniu funkcji członka organu nadzorczego lub zarządzającego, prokurenta, pełnomocnika,
4) pozostawaniu w związku małżeńskim, w stosunku pokrewieństwa lub powinowactwa w linii prostej, pokrewieństwa drugiego stopnia lub powinowactwa drugiego stopnia w linii bocznej lub w stosunku przysposobienia, opieki lub kurateli.


....

Data i miejsce Podpis i pieczęć

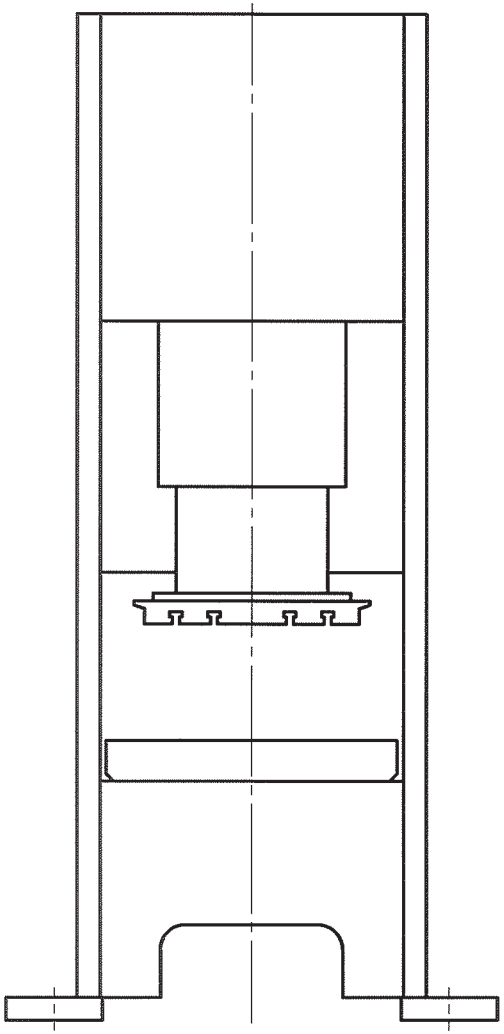


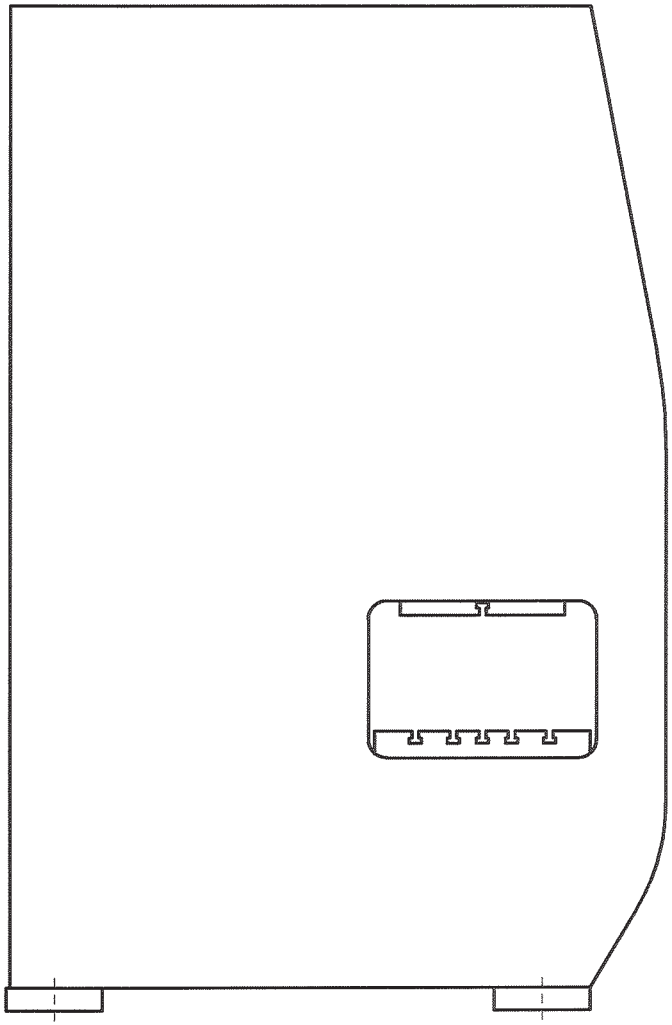


STEELPRESS Sp. z o.o. ul. Powstańców Wlkp. 48 62-031 Luboń Tel. 061-813-02-73	Format: A3	Il. szt: 1	Materiał:	Wym. Zew.:		Masa:
	Podziałka: 1:20	Poprawka:	Konfiguracja:		Nr przyrządu:	
Nazwisko:	Data:	Numer i nazwa projektu:				
Konstr.: K. Jęczmionka	01-03-2017	Nazwa części: **Konstrukcja korpusu prasy / Construction of the press frame**			Nr rys: **Rysunek nr 1 - Drawing no 1**	
Zmieniony: K. Jęczmionka	01-03-2017					

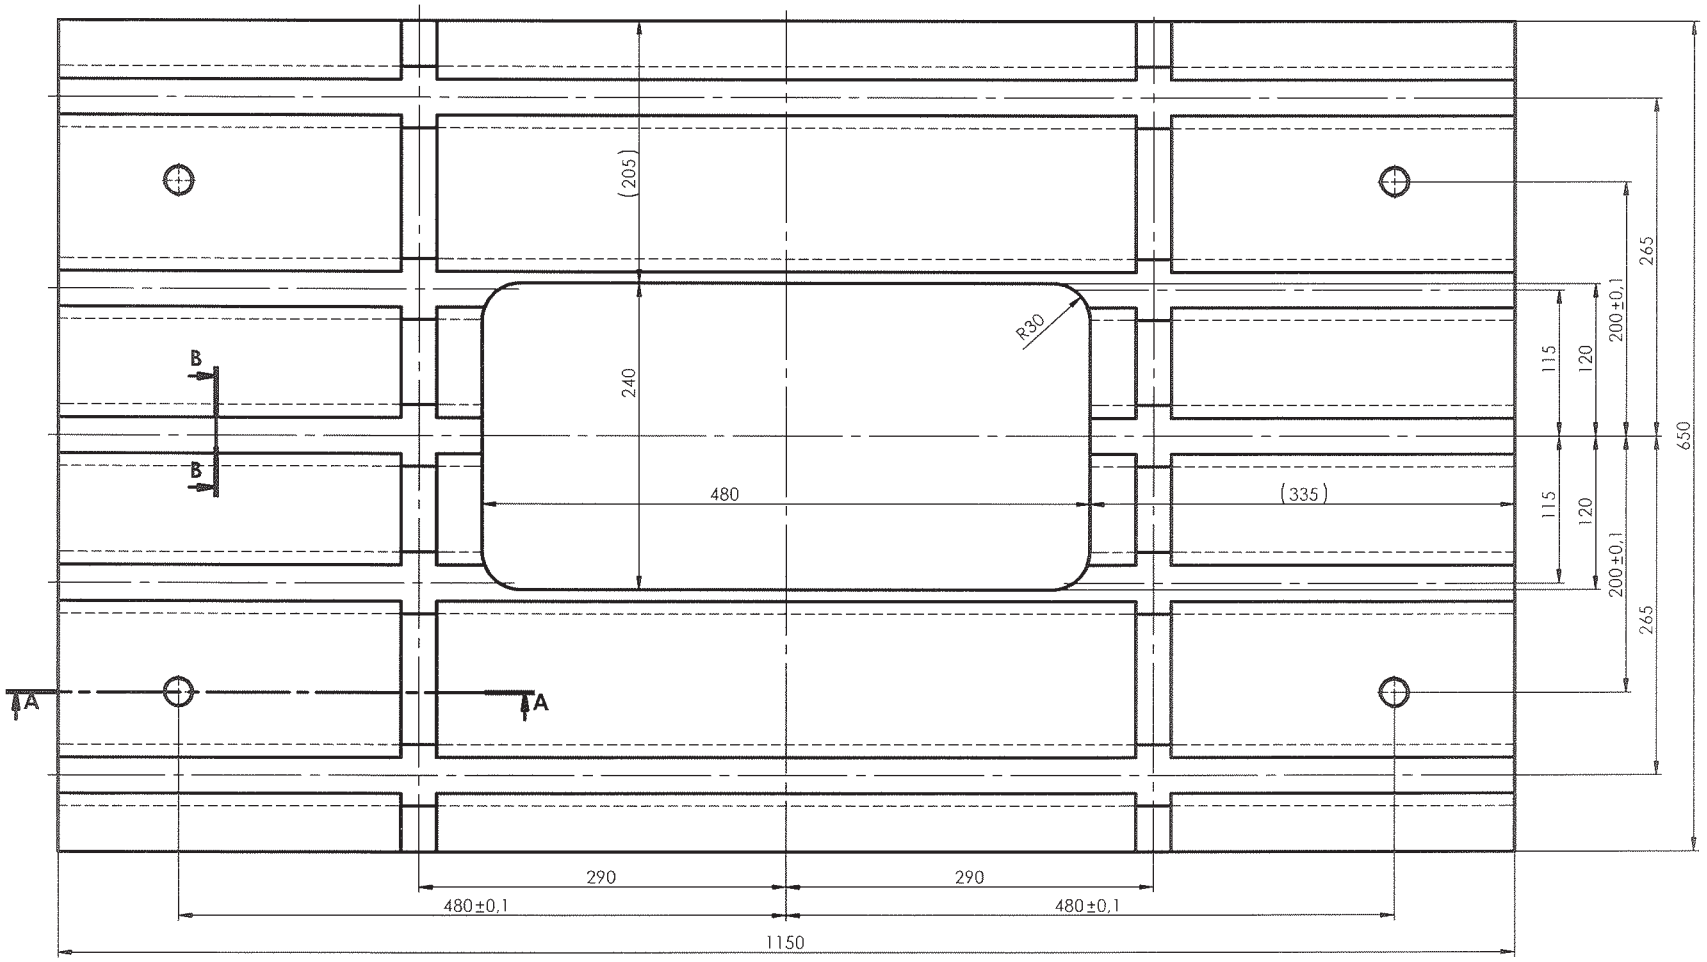

PRZEKRÓJ A-A

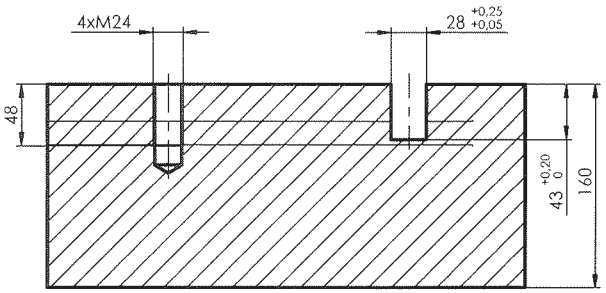


PRZEKRÓJ B-B

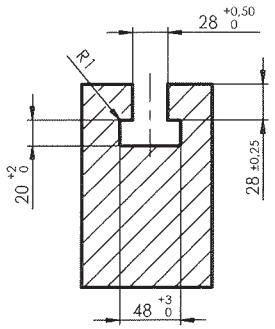


Uwagi:


STEELPRESS Sp. z o.o. ul. Powstańców Wlkp. 48 62-031 Luboń Tel. 061-813-02-73	Format: A3	Il. szt: 1	Materiał:	Wym. Zew.:	Masa: kg	
	Podziałka: 1:4	Poprawka:	Konfiguracja:		Nr przyrządu:	
Nazwisko:	Data:	Numer i nazwa projektu:				
Konstr.: R. Dajksler	01-03-2017	Nazwa części: **Wykonanie stołu nr 1 / Press no. 1 table design**			Nr rys: **Rysunek nr 2 - Drawing no 2**	
Zmieniony: kjeczmionka	01-03-2017					

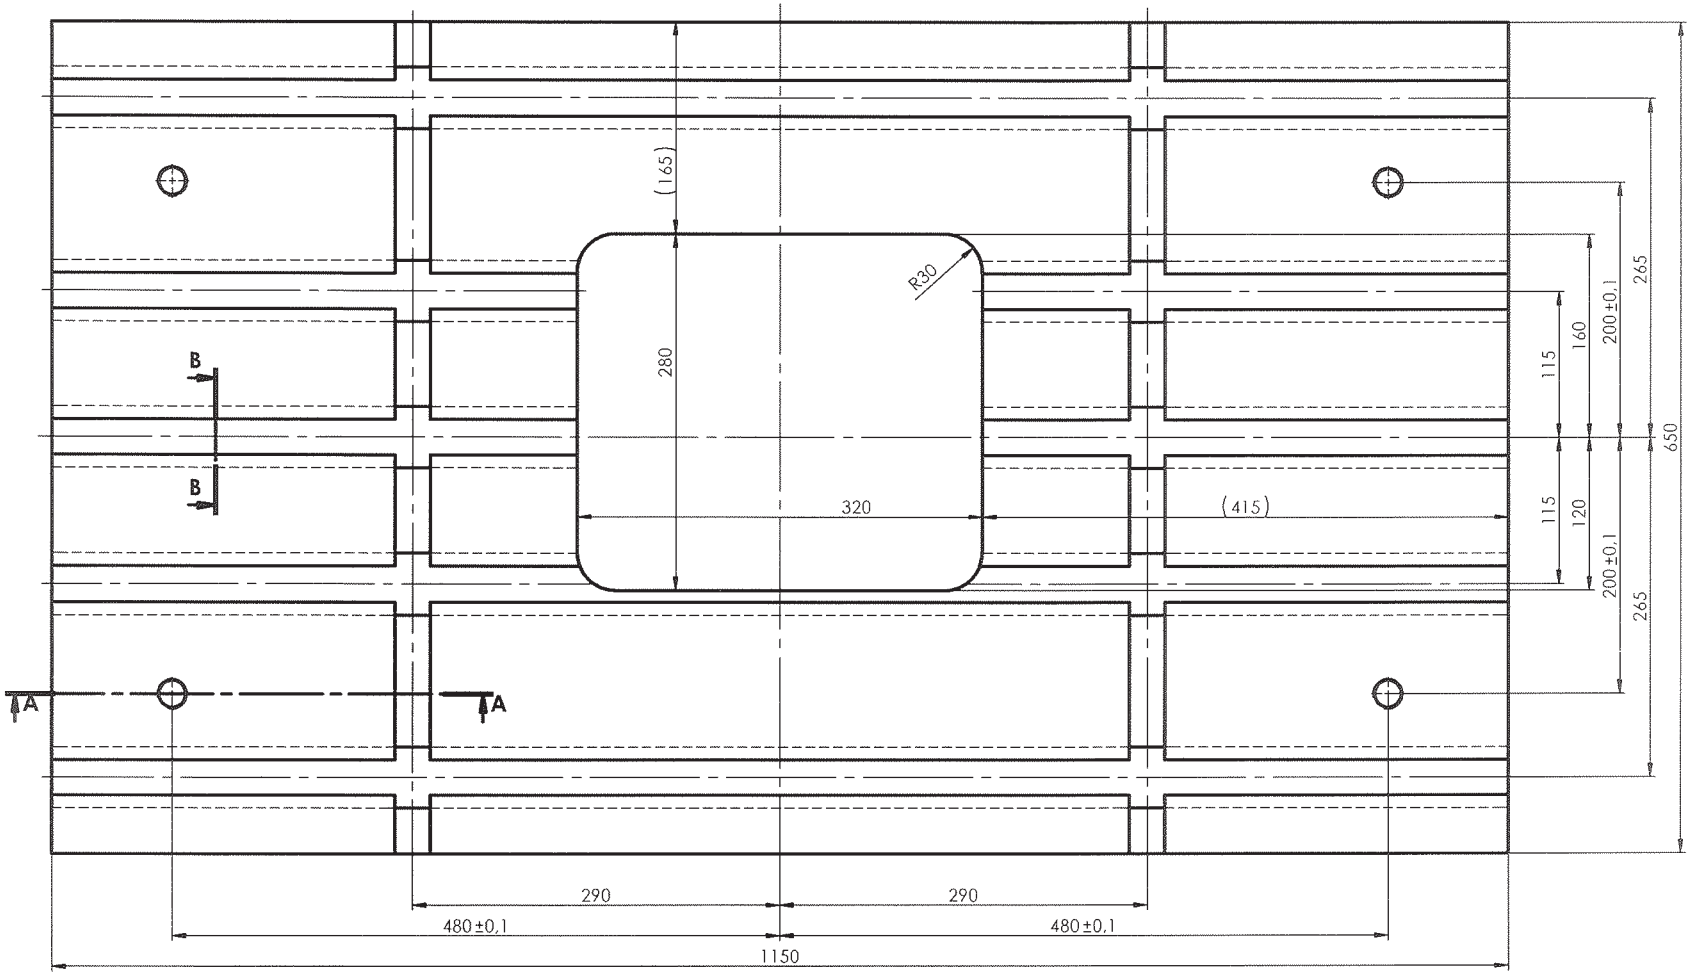

PRZEKRÓJ A-A

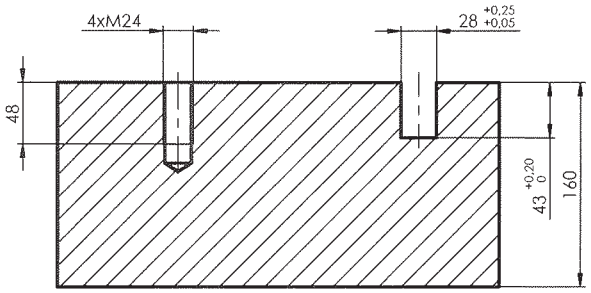


PRZEKRÓJ B-B

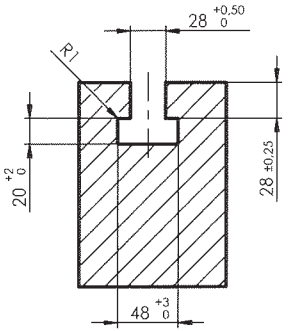


Uwagi:


STEELPRESS Sp. z o.o. ul. Powstańców Wlkp. 48 62-031 Luboń Tel. 061-813-02-73	Format: A3	Il. szt: 1	Materiał:	Wym. Zew.:	Masa: kg	
	Podziałka: 1:4	Poprawka:	Konfiguracja:		Nr przyrządu:	
Nazwisko:	Data:	Numer i nazwa projektu:				
Konstr.: R. Dajksler	01-03-2017	Nazwa części: **Wykonanie stołu nr 2 / Press no. 2 table design**			Nr rys: **Rysunek nr 3 - Drawing no 3**	
Zmieniony: kjeczmionka	01-03-2017					

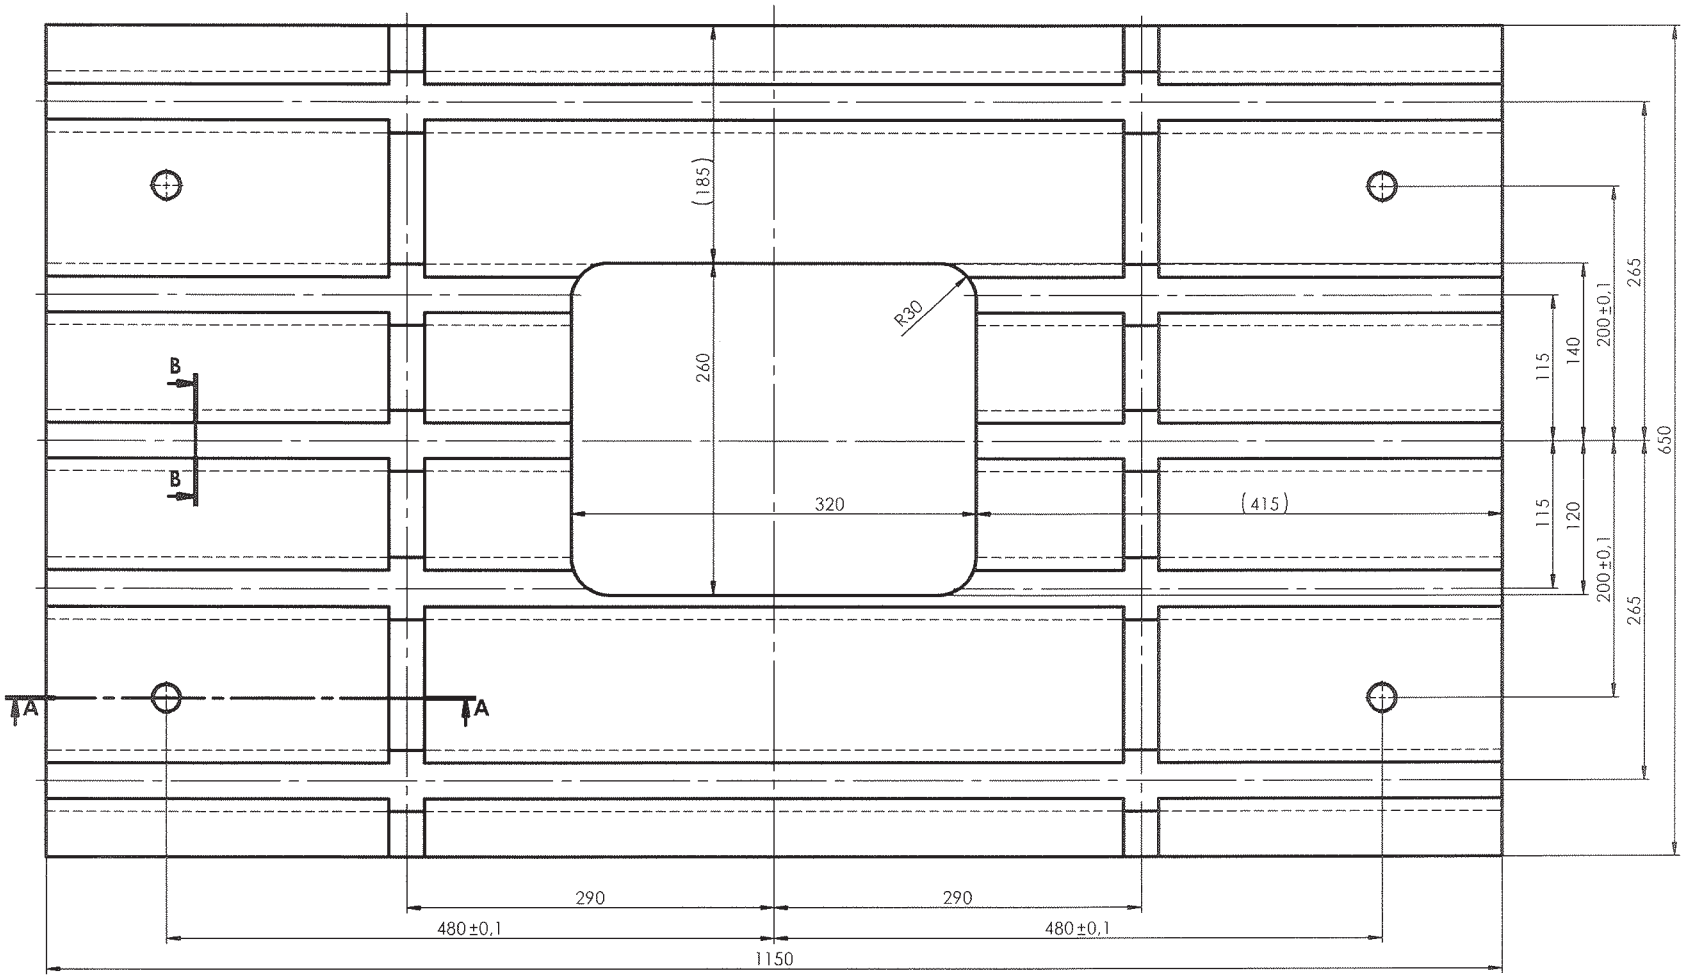

PRZEKRÓJ A-A

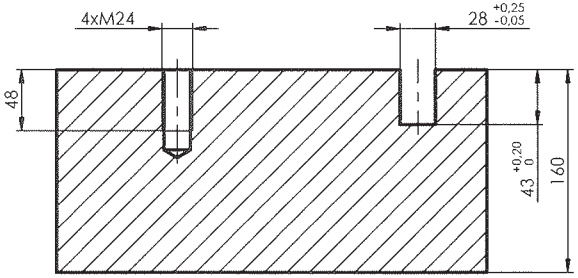


PRZEKRÓJ B-B

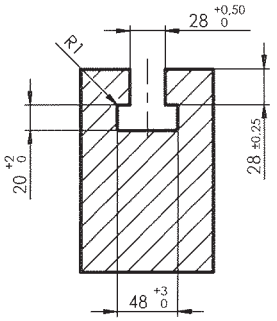


Uwagi:


STEELPRESS Sp. z o.o. ul. Powstańców Wlkp. 48 62-031 Luboń Tel. 061-813-02-73	Format: A3	Il. szt: 1	Materiał:	Wym. Żew.:	Masa: kg	
	Podziałka: 1:4	Poprawka:	Konfiguracja:		Nr przyrządu:	
Nazwisko:	Data:	Numer i nazwa projektu:				
Konstr.: R. Dajksler	01-03-2017	Nazwa części: **Wykonanie stołu nr 3 / Press no. 3 table design**			Nr rys: **Rysunek nr 4 - Drawing no 4**	
Zmieniony: kjeczmionka	01-03-2017					

PRZEKRÓJ A-A

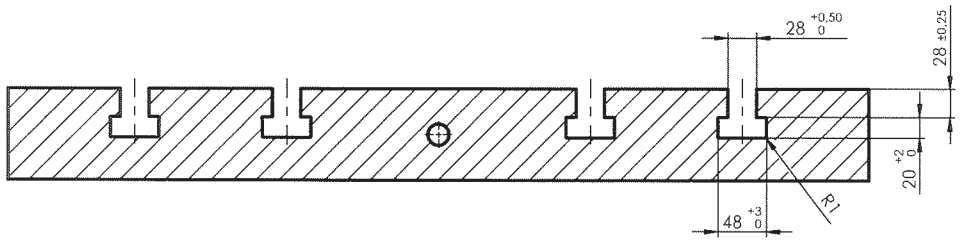

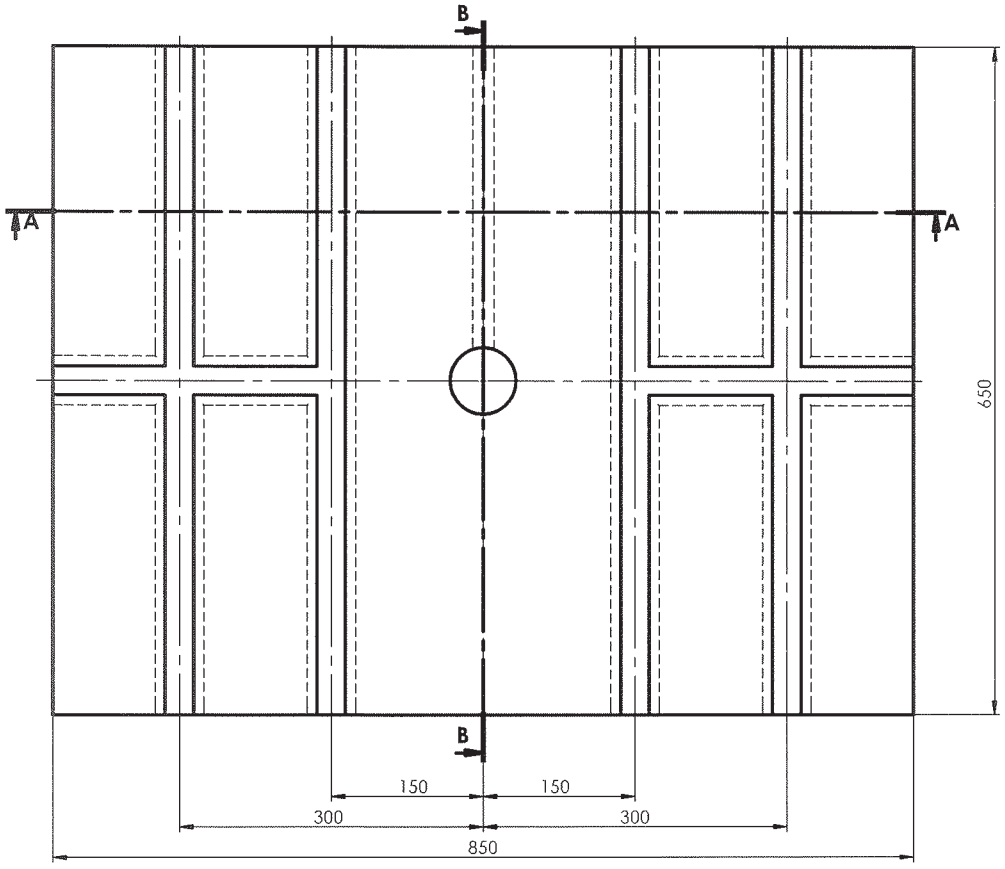

PRZEKRÓJ B-B

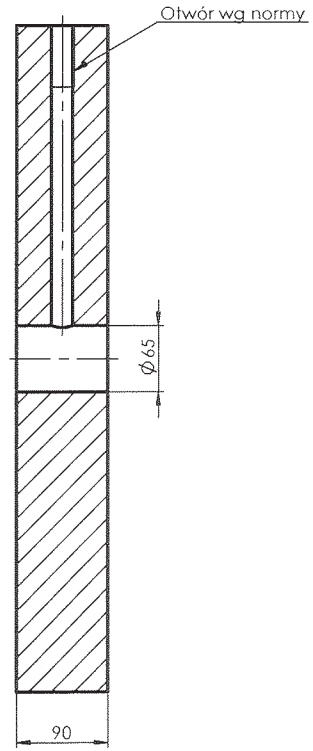

Uwagi:

STEELPRESS Sp. z o.o. ul. Powstańców Wlkp. 48 62-031 Luboń Tel. 061-813-02-73	Format: A3	Il. szt:	Materiał:	Wym. Żew.:	Masa: kg	
	Podziałka: 1:5	Poprawka:	Konfiguracja:		Nr przyrządu:	
Nazwisko:	Data:	Numer i nazwa projektu:				
Konstr.: R. Dajksler	01-03-2017	Nazwa części: **Wykonanie płyt suwaków / Slide plates design**			Nr rys: **Rysunek nr 5 - Drawing no 5**	
Zmieniony: kjeczmionka	01-03-2017					